
PAI


CARTA DELLA PERICOLOSITA'

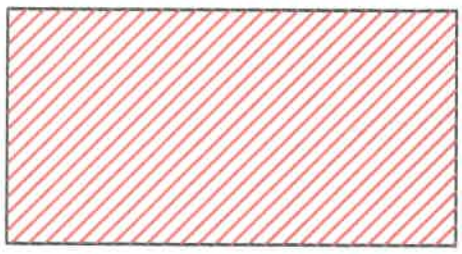


P3 - PERICOLOSITA' MOLTO ELEVATA



P2 - PERICOLOSITA' ELEVATA

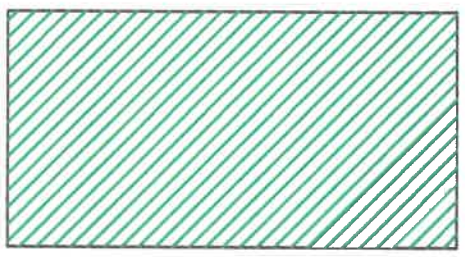


P1 - PERICOLOSITA' MODERATA

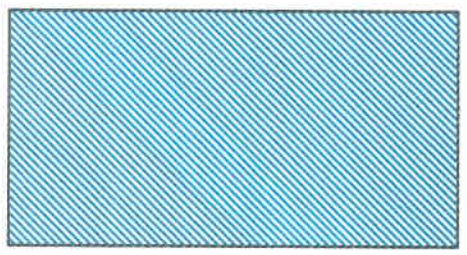

P - SCARPATE
PERICOLOSITA' DA SCARPATE


PSDA

CARTA DELLA PERICOLOSITA'

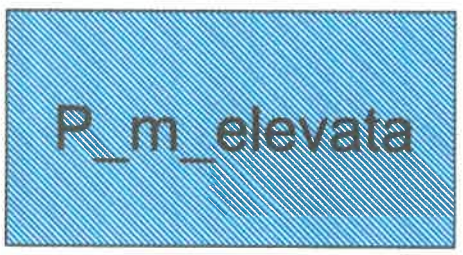


P_m_elevata

PERICOLOSITA' MOLTO ELEVATA

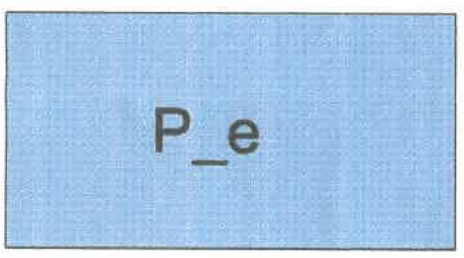

P_e

PERICOLOSITA' ELEVATA

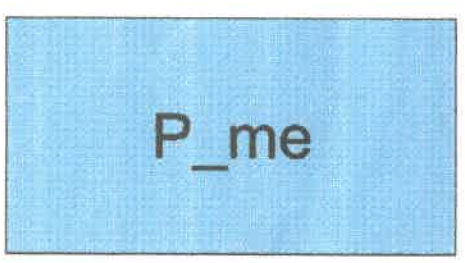

P_me

PERICOLOSITA' MEDIA



PRG

- ZON





D_1



A




B



B_1



C_1

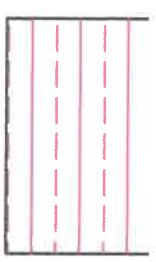


C



D_3



D_2

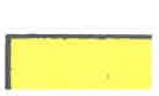


P_m_elevata — PERICOLOSITA' MOLTO ELEVATA — C

P_e — PERICOLOSITA' ELEVATA — D_3


P_me — PERICOLOSITA' MEDIA — D_2

P_mo — PERICOLOSITA' MODERATA — E_1


P.R.P.
PIANO REGIONALE PAESISTICO

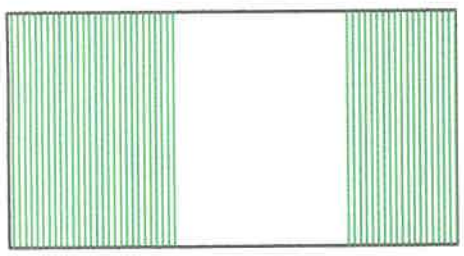

A1 -CONSERVAZIONE INTEGRALE — E_3

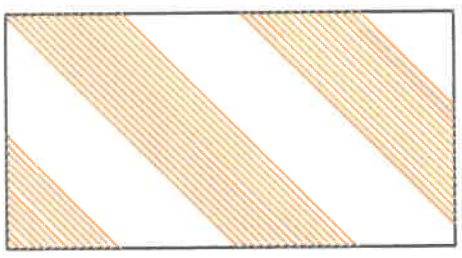

C1 - TRASFORMABILITA' CONDIZION. — F

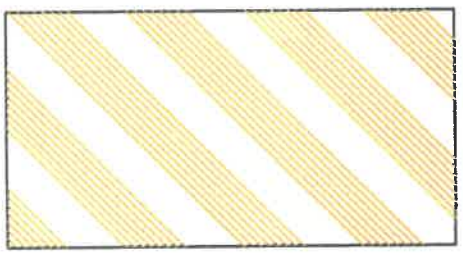


C2 - TRASFORMABILITA' CONDIZION. — F_1

F_2


PRG '91 -variante.'05

- ZONIZZAZIONE

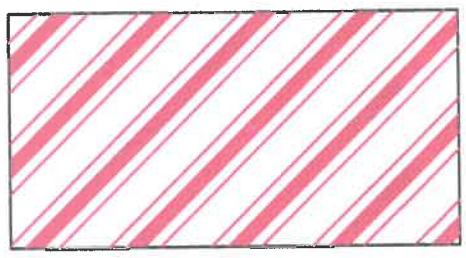


ZONE DI INTERESSE
ARCHEOLOGICO 1- 5

D_1

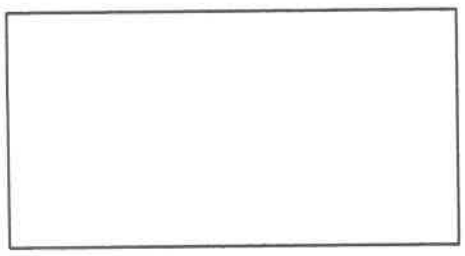


ATTREZZATURE SPECIALI

A

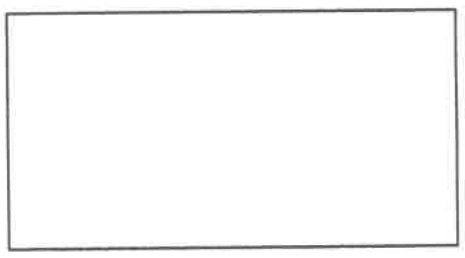


PDR CENTRO STORICO

B

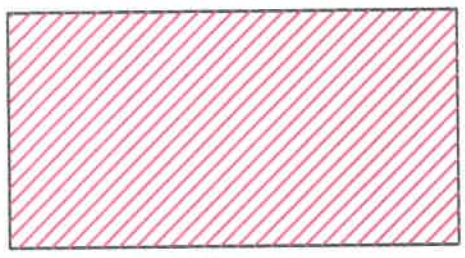


ZONE RESIDENZIALI
DI COMPLETAMENTO

B_1

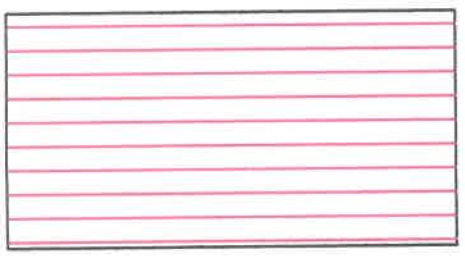


ZONE RESIDENZIALI
DI COMPLETAMENTO

C_1

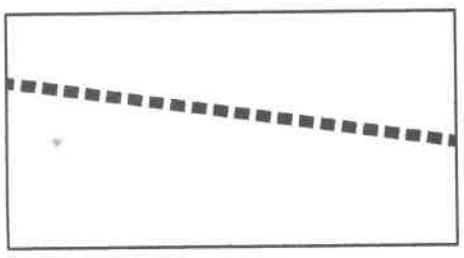


PIANO PARTICOLAREGGIATO
ZONA STAZIONE

C

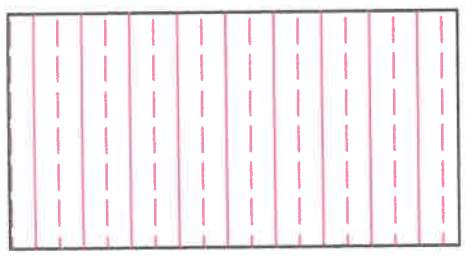


P.E.E.P. DI ESPANSIONE

D_3

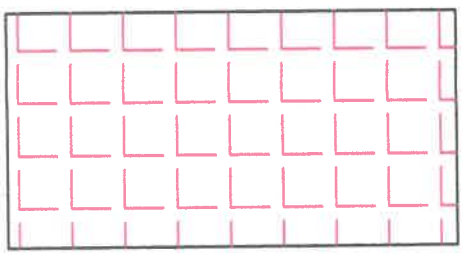

ZONE PRODUTTIVE DI
COMPLETAMENTO


D_2

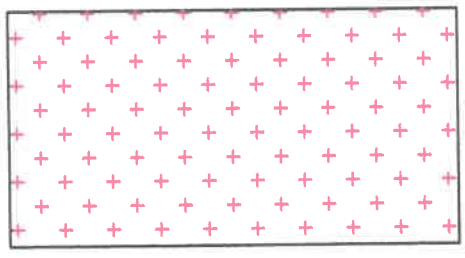


ZONE PRODUTTIVE
DI ESPANSIONE




F_3

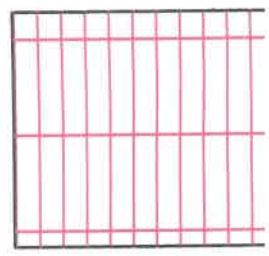

F_4

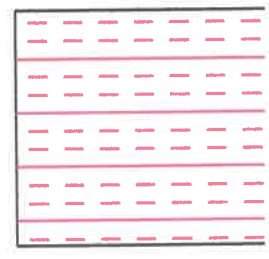


S

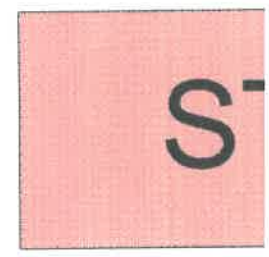


P.P.

- ZON


P

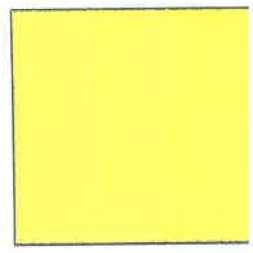


V

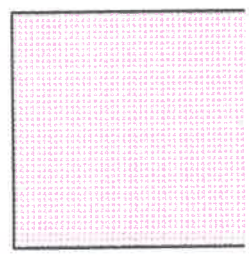

ST

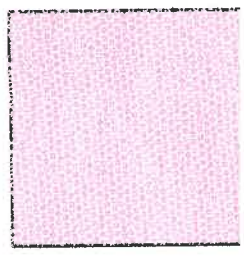

AC1

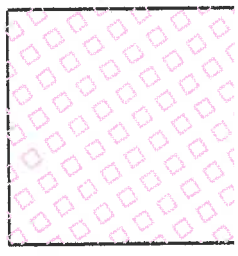



C_1

ZONA STAZIONE

C

P.E.E.P. DI ESPANSIONE

D_3

ZONE PRODUTTIVE DI COMPLETAMENTO

D_2

ZONE PRODUTTIVE DI ESPANSIONE

P

PARCHEGGIO

E_1

VERDE DI RISPETTO CORSI D'ACQUA

E_2

VERDE VINCOLATO (DI RISPETTO CIMITERIALE)

E_3

VERDE PRIVATO

F

VERDE PUBBLICO ATTREZZATO

F_1

ATTREZZATURE PUBBLICHE DI PROGETTO

F_2

ATTREZZATURE PUBBLICHE ESISTENTI

I

V

ST

AC1

AC2


C2


C3

C4

C5


C6

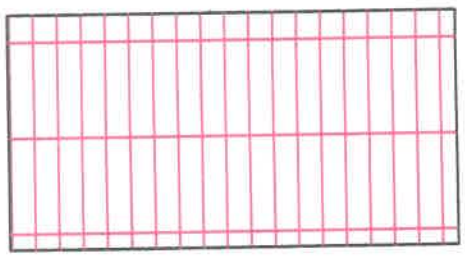
F3  ATTREZZATURE SPORTIVE

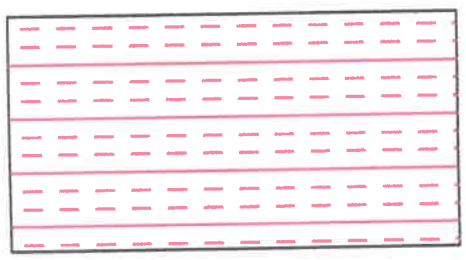
F4  ATTREZZATURE SPORTIVE PRIVATE


ST ZONA PER ATTREZZATURE PUBBLICHE

P.P. STAZIONE - ZONIZZAZIONE

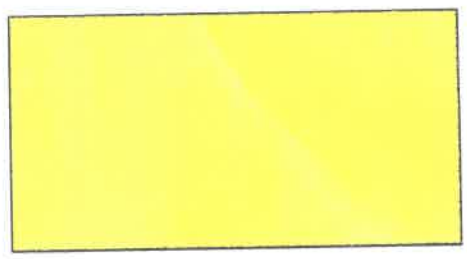P  PARCHEGGI PUBBLICI

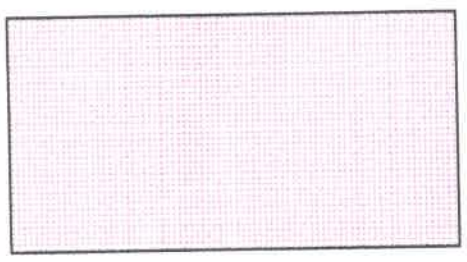
V  VERDE PUBBLICO ATTREZZATO

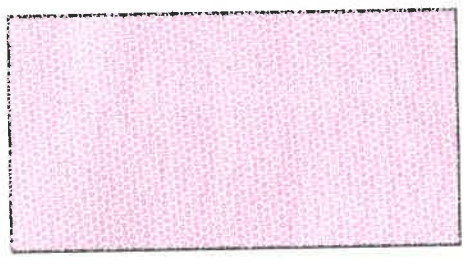ST  SERVIZI TECNOLOGICI

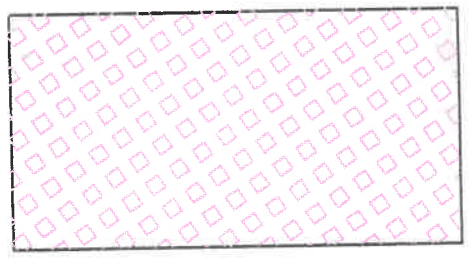AC1  ATTREZZ. PER L'ISTRUZIONE

AC2  ATTREZZ. ATTIVITA' RELIGIOSE

P.I.P. PIAN - ZONIZZAZ

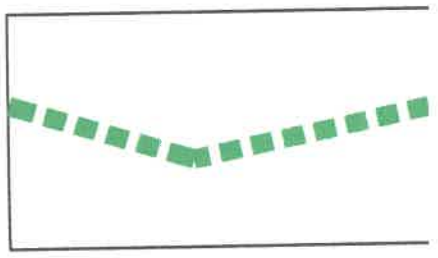

V VERDE PUBBLICO ATTREZZATO

ST SERVIZI TECNOLOGICI

AC1 ATTREZZ. PER L'ISTRUZIONE

AC2 ATTREZZ. ATTIVITA' RELIGIOSE

EDIFICI DA DEMOLIRE

C2 NUCLEI ANTICHI

C3 AREE URBANE RECENTI

C4 NUOVO RESIDENZIALE

C5 NUOVO RESIDEN. CONVENZ.

C6 ATTIVITA' PRODUTTIVE

VINCOLO I[

VINCOLO E

P.I.P. PIANO INSED.PRODUTTIVI
- ZONIZZAZIONE

PERIMETRAZIONE P.I.P.

LAN
ZONE ARTIG. NUOVO INSEDIAM.

LAE
ZONE ARTIG. INSEDIAM. ESIST.

AG
NUOVE ATTREZZ. GENERALI

LI
ZONE INDUST. NUOVO INSED.

SP
SPAZI PUBBLICI

V
VERDE PUBBLICO ATTREZZATO

ST
SERVIZI TECNOLOGICI

P
PARCHEGGI PUBBLICI

S

COMUNE DI COLLECORVINO

Comu

piazza Umber

Variante Generale al P.R.G.

STUDI
DI BAS

- Vincoli S
- Mosaico
- Aggiorna



P.D.R. CE
- ZONIZZA

ART.44

ART.33

SPAZI PUBBLICI

V

VERDE PUBBLICO ATTREZZATO

ST

SERVIZI TECNOLOGICI

P

PARCHEGGI PUBBLICI

S

ZONE PER SEDI VIARIE

LOTTI

VINCOLO IDROGEOLOGICO

ZONA A VINCOLO IDROGEOLOG.

VINCOLO ELETTRODOTTI

ELETTRODOTTO

P.D.R. CEN

- ZONIZZA

ART.44

ART.33

ART.34

ART.35

ART.36

P

40

Comune di Collecorvino (PE)


SETTORE TECNICO

piazza Umberto I, n.1 - CAP 65010 Collecorvino (PE) -Tel. 085 8205128 - Fax 085 8205132

Variante Generale al P.R.G.

STUDI TECNICI DI BASE :

- Vincoli Sovraordinati
- Mosaico delle zonizzazioni vigenti
- Aggiornamento catastali

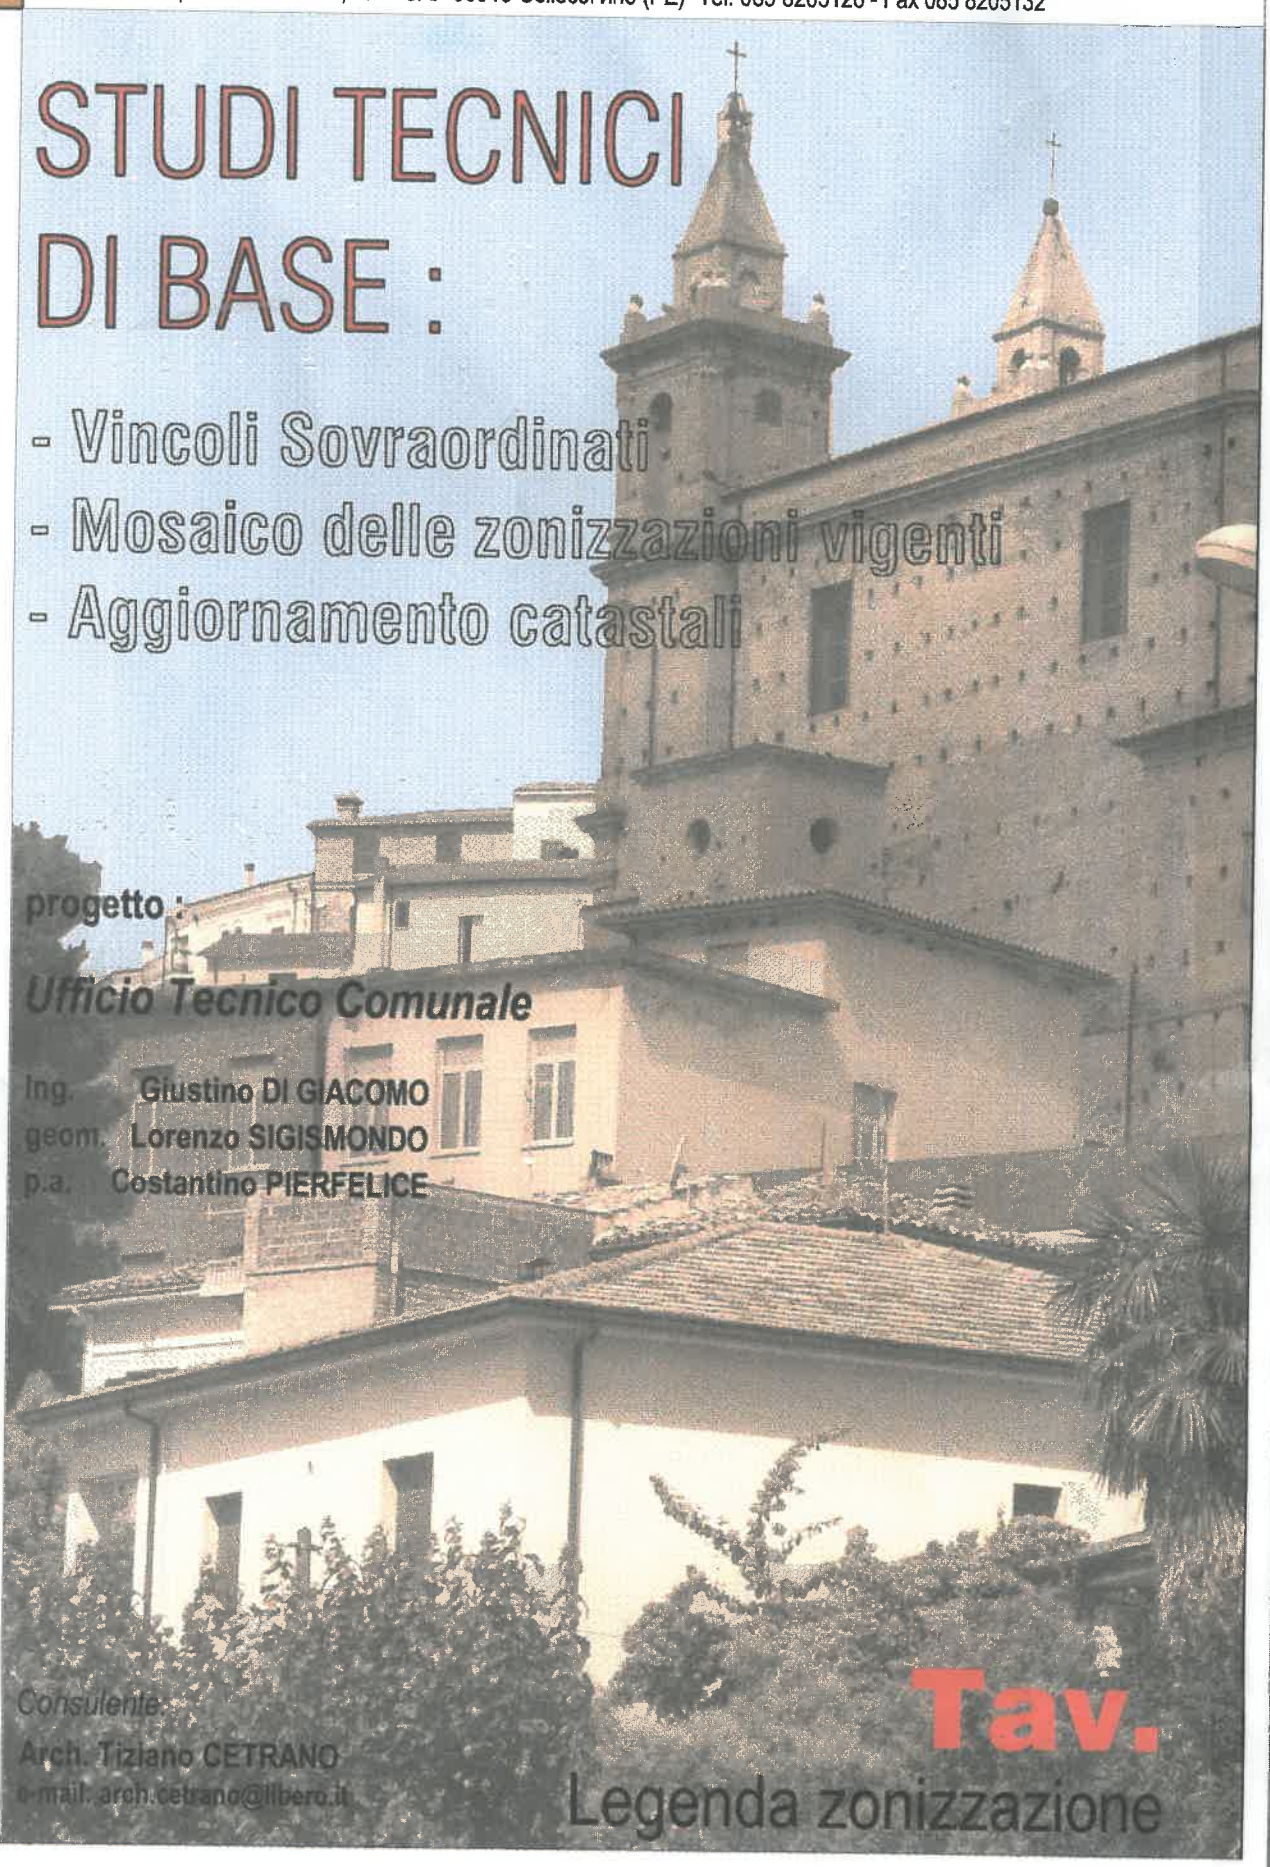

progetto :

Ufficio Tecnico Comunale

Ing. Giustino DI GIACOMO
geom. Lorenzo SIGISMONDO
p.a. Costantino PIERFELICE

Consulente:
Arch. Tiziano CETRANO
e-mail: arch.cetrano@libero.it

Tav.

Legenda zonizzazione

P.D.R. CENTRO STORICO - ZONIZZAZIONE

ART.44 — VERDE PRIVATO art.44

ART.33 — EDIFICI MONUMENTALI art.33

Arch. Tiziano CETRANO
e-mail: arch.cetrano@libero.it

tav.

Legenda zonizzazione

P.D.R. CENTRO STORICO - ZONIZZAZIONE

ART.44 — VERDE PRIVATO art.44

ART.33 — EDIFICI MONUMENTALI art.33

ART.34 — EDIFICI DI INTERESSE ARCHITETTONICO art.34

ART.35 — EDIFICI DI INTERESSE ARCHITETT. LATENTE art.35

ART.36 — EDIFICI PRIVI DI INTERESSE ARCHITETTONICO art.36

P — PARCHEGGI

VERDE PUBBLICO

VERDE PUBBLICO ATTREZZ.

Scala 1:2.000

40 0 40 80 120 160